


南 立 面 図

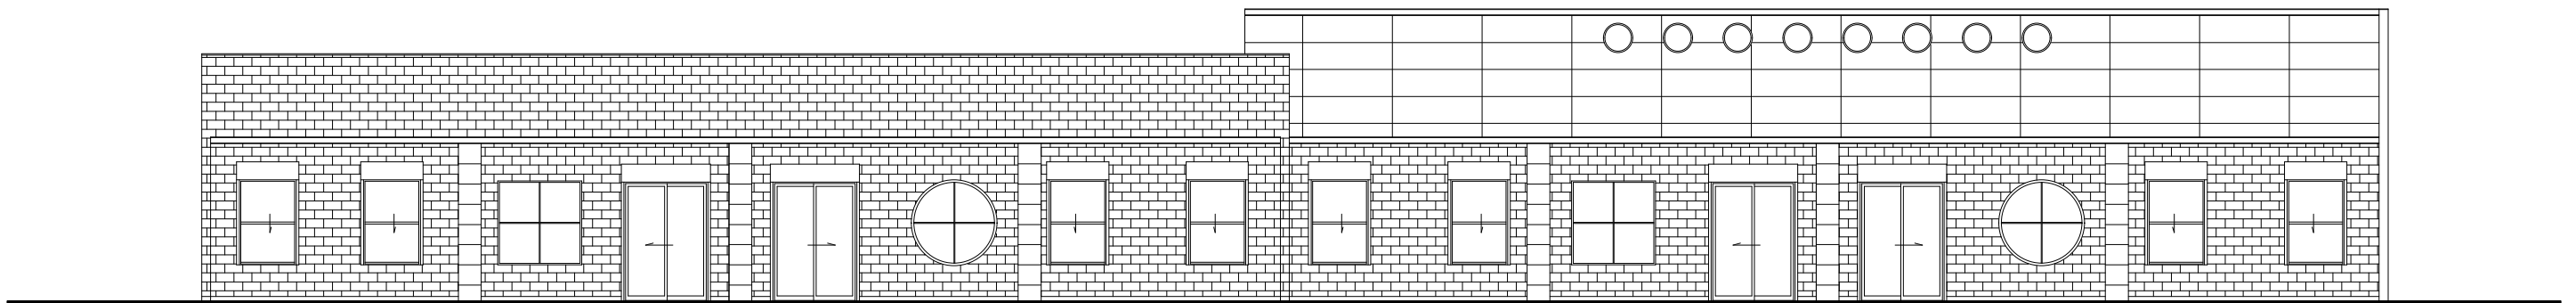

東 立 面 図

備 考	設計・施工	工事名称	図面名称	図面番号	
	吉田鉄工建設株式会社	平野区 長吉長原西 1丁目 新築工事	立 面 図 5		
	大阪府八尾市 竹淵2丁目150 TEL (06)-6709-8448 FAX (06)-6707-8520	DATE 2011年 4月 2日	CHECK	DRAWN BY	SCALE 1:150